


5553700
7485950

Załącznik do Uchwały nr.....
Rady Miejskiej w Radłowie
z dnia.....

obręb : Zabawa
dz. nr 989/6

Legenda:

SG Służebność gruntowa polegająca na prawie przejazdu i przechodu przez dz. nr 989/6
na rzecz dz. nr 989/5 pasem szer. 5.0 m. / pow. zajęta pod służebność 13 mkw /

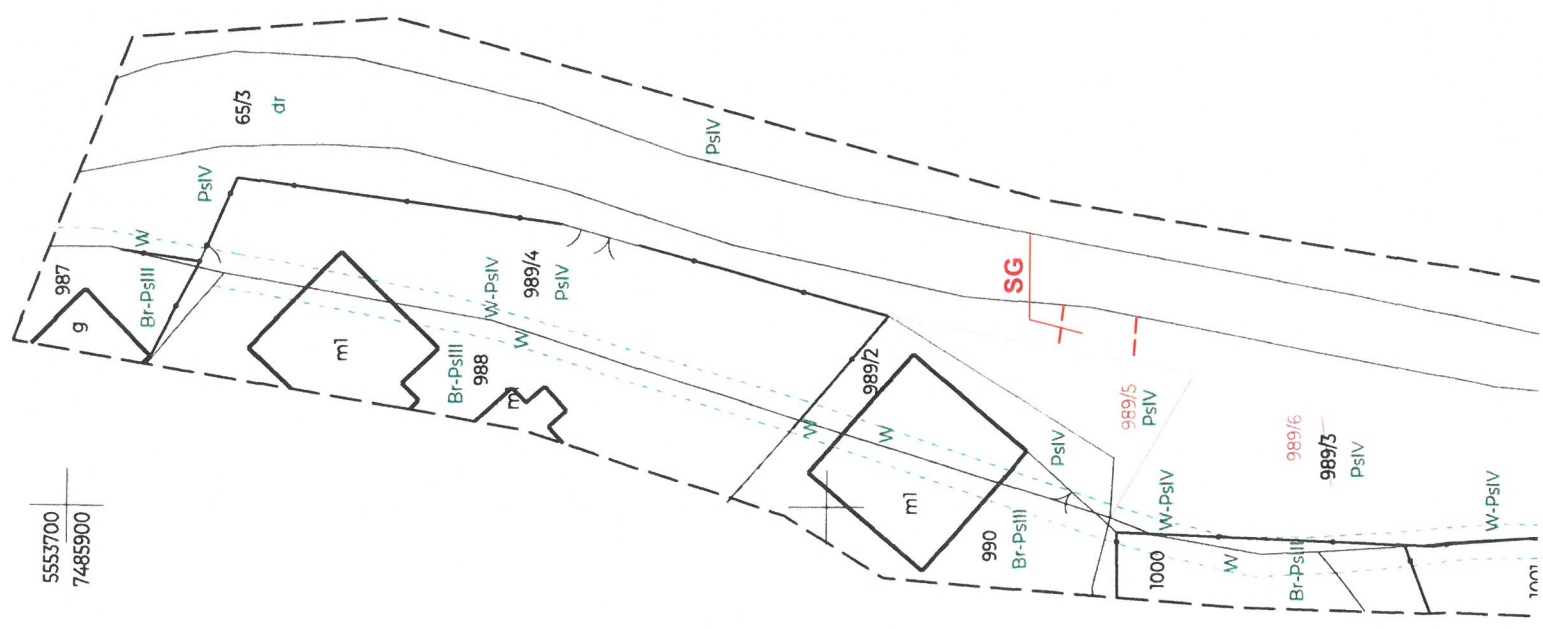

5553700
7485900