


Załącznik nr 1 do
Uchwały Nr VIII/50/19
Rady Miejskiej w Radłowie
z dnia 15 kwietnia 2019 r.



Granica obszaru objętego sporządzeniem
miejscowego planu zagospodarowania
przestrzennego Gminy Radłów „Wola Radłowska –
tereny inwestycyjne”

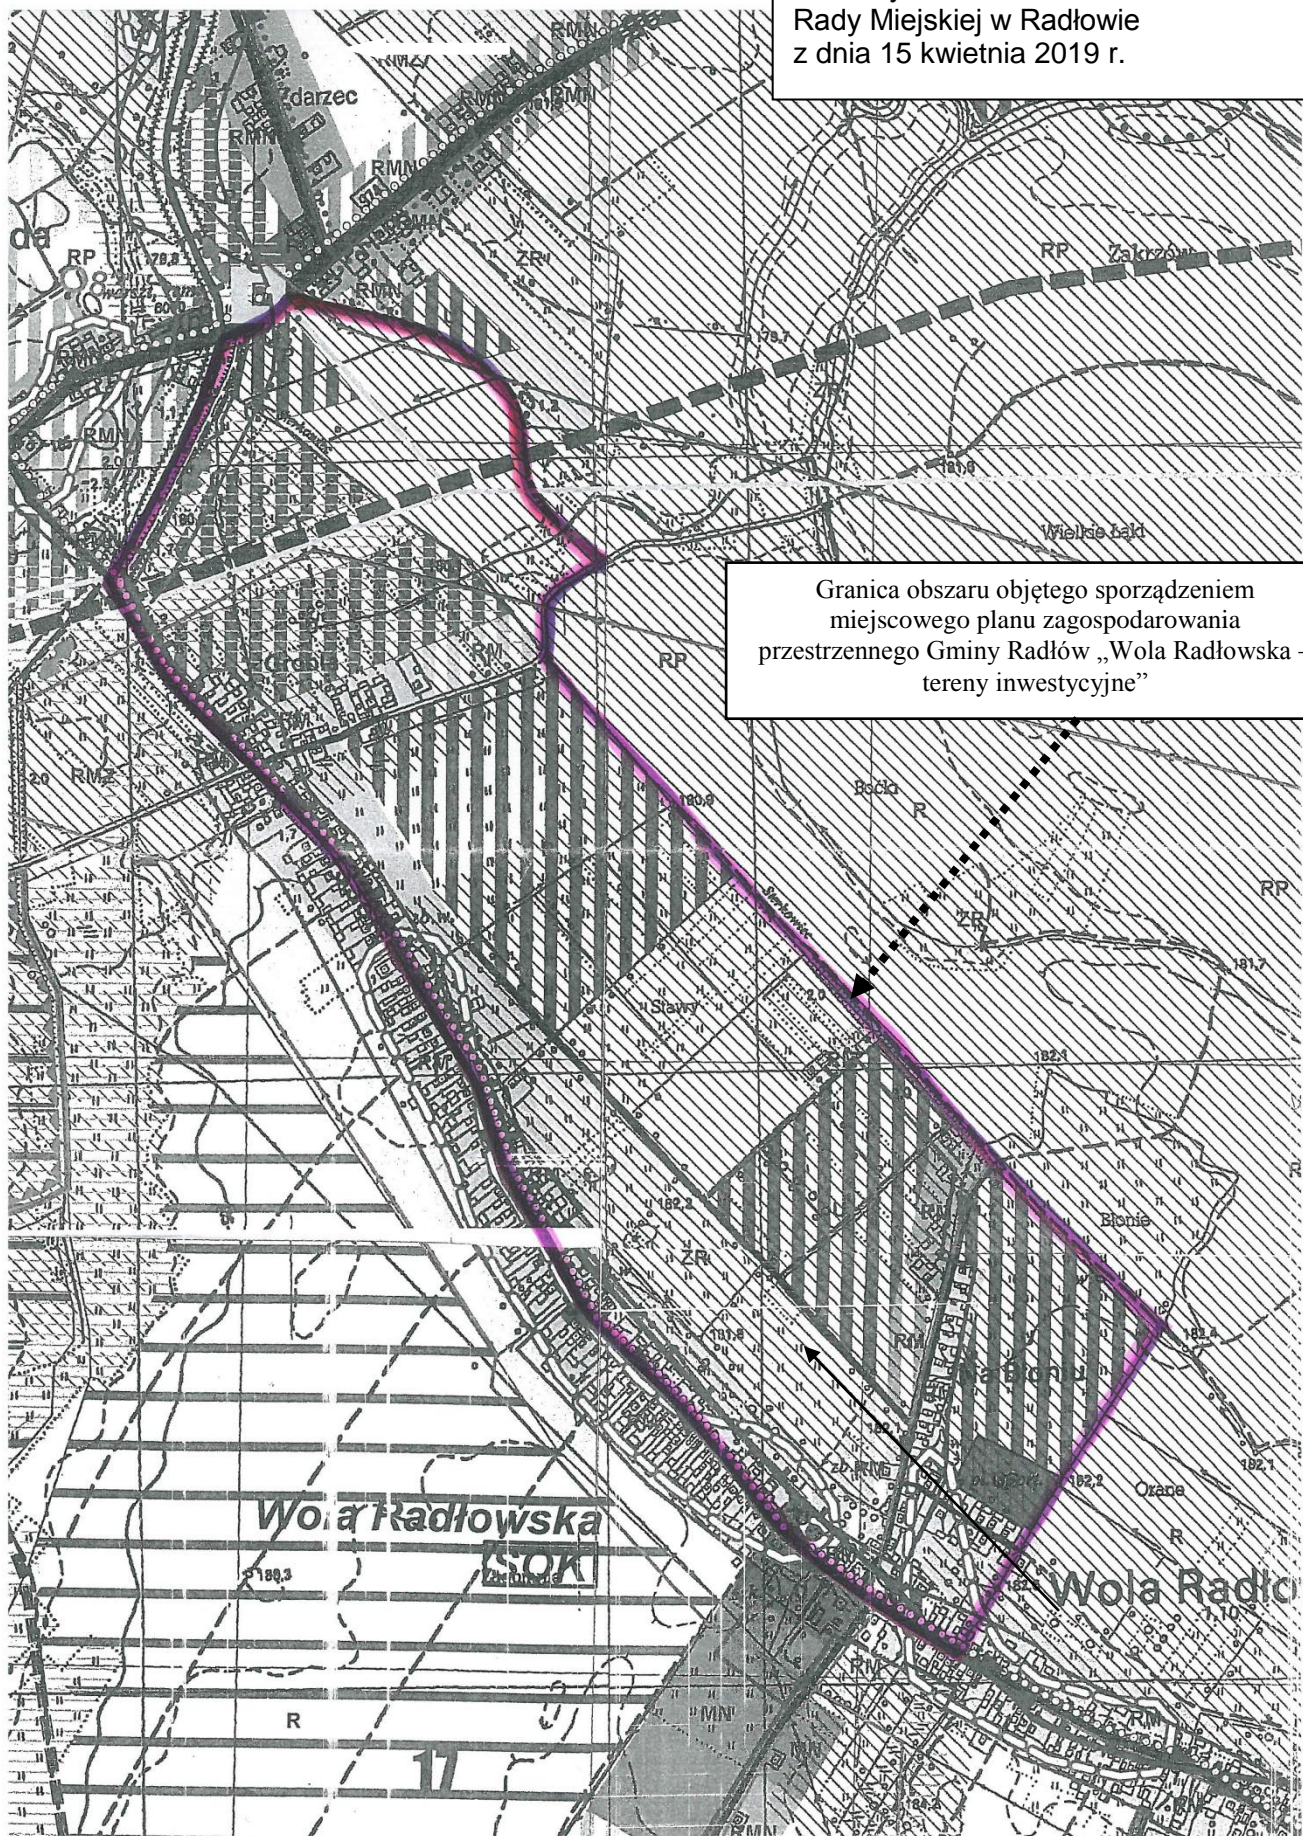