



Załącznik nr 1 do
Uchwały Nr VIII/52/19
Rady Miejskiej w Radłowie
z dnia 15 kwietnia 2019 r.

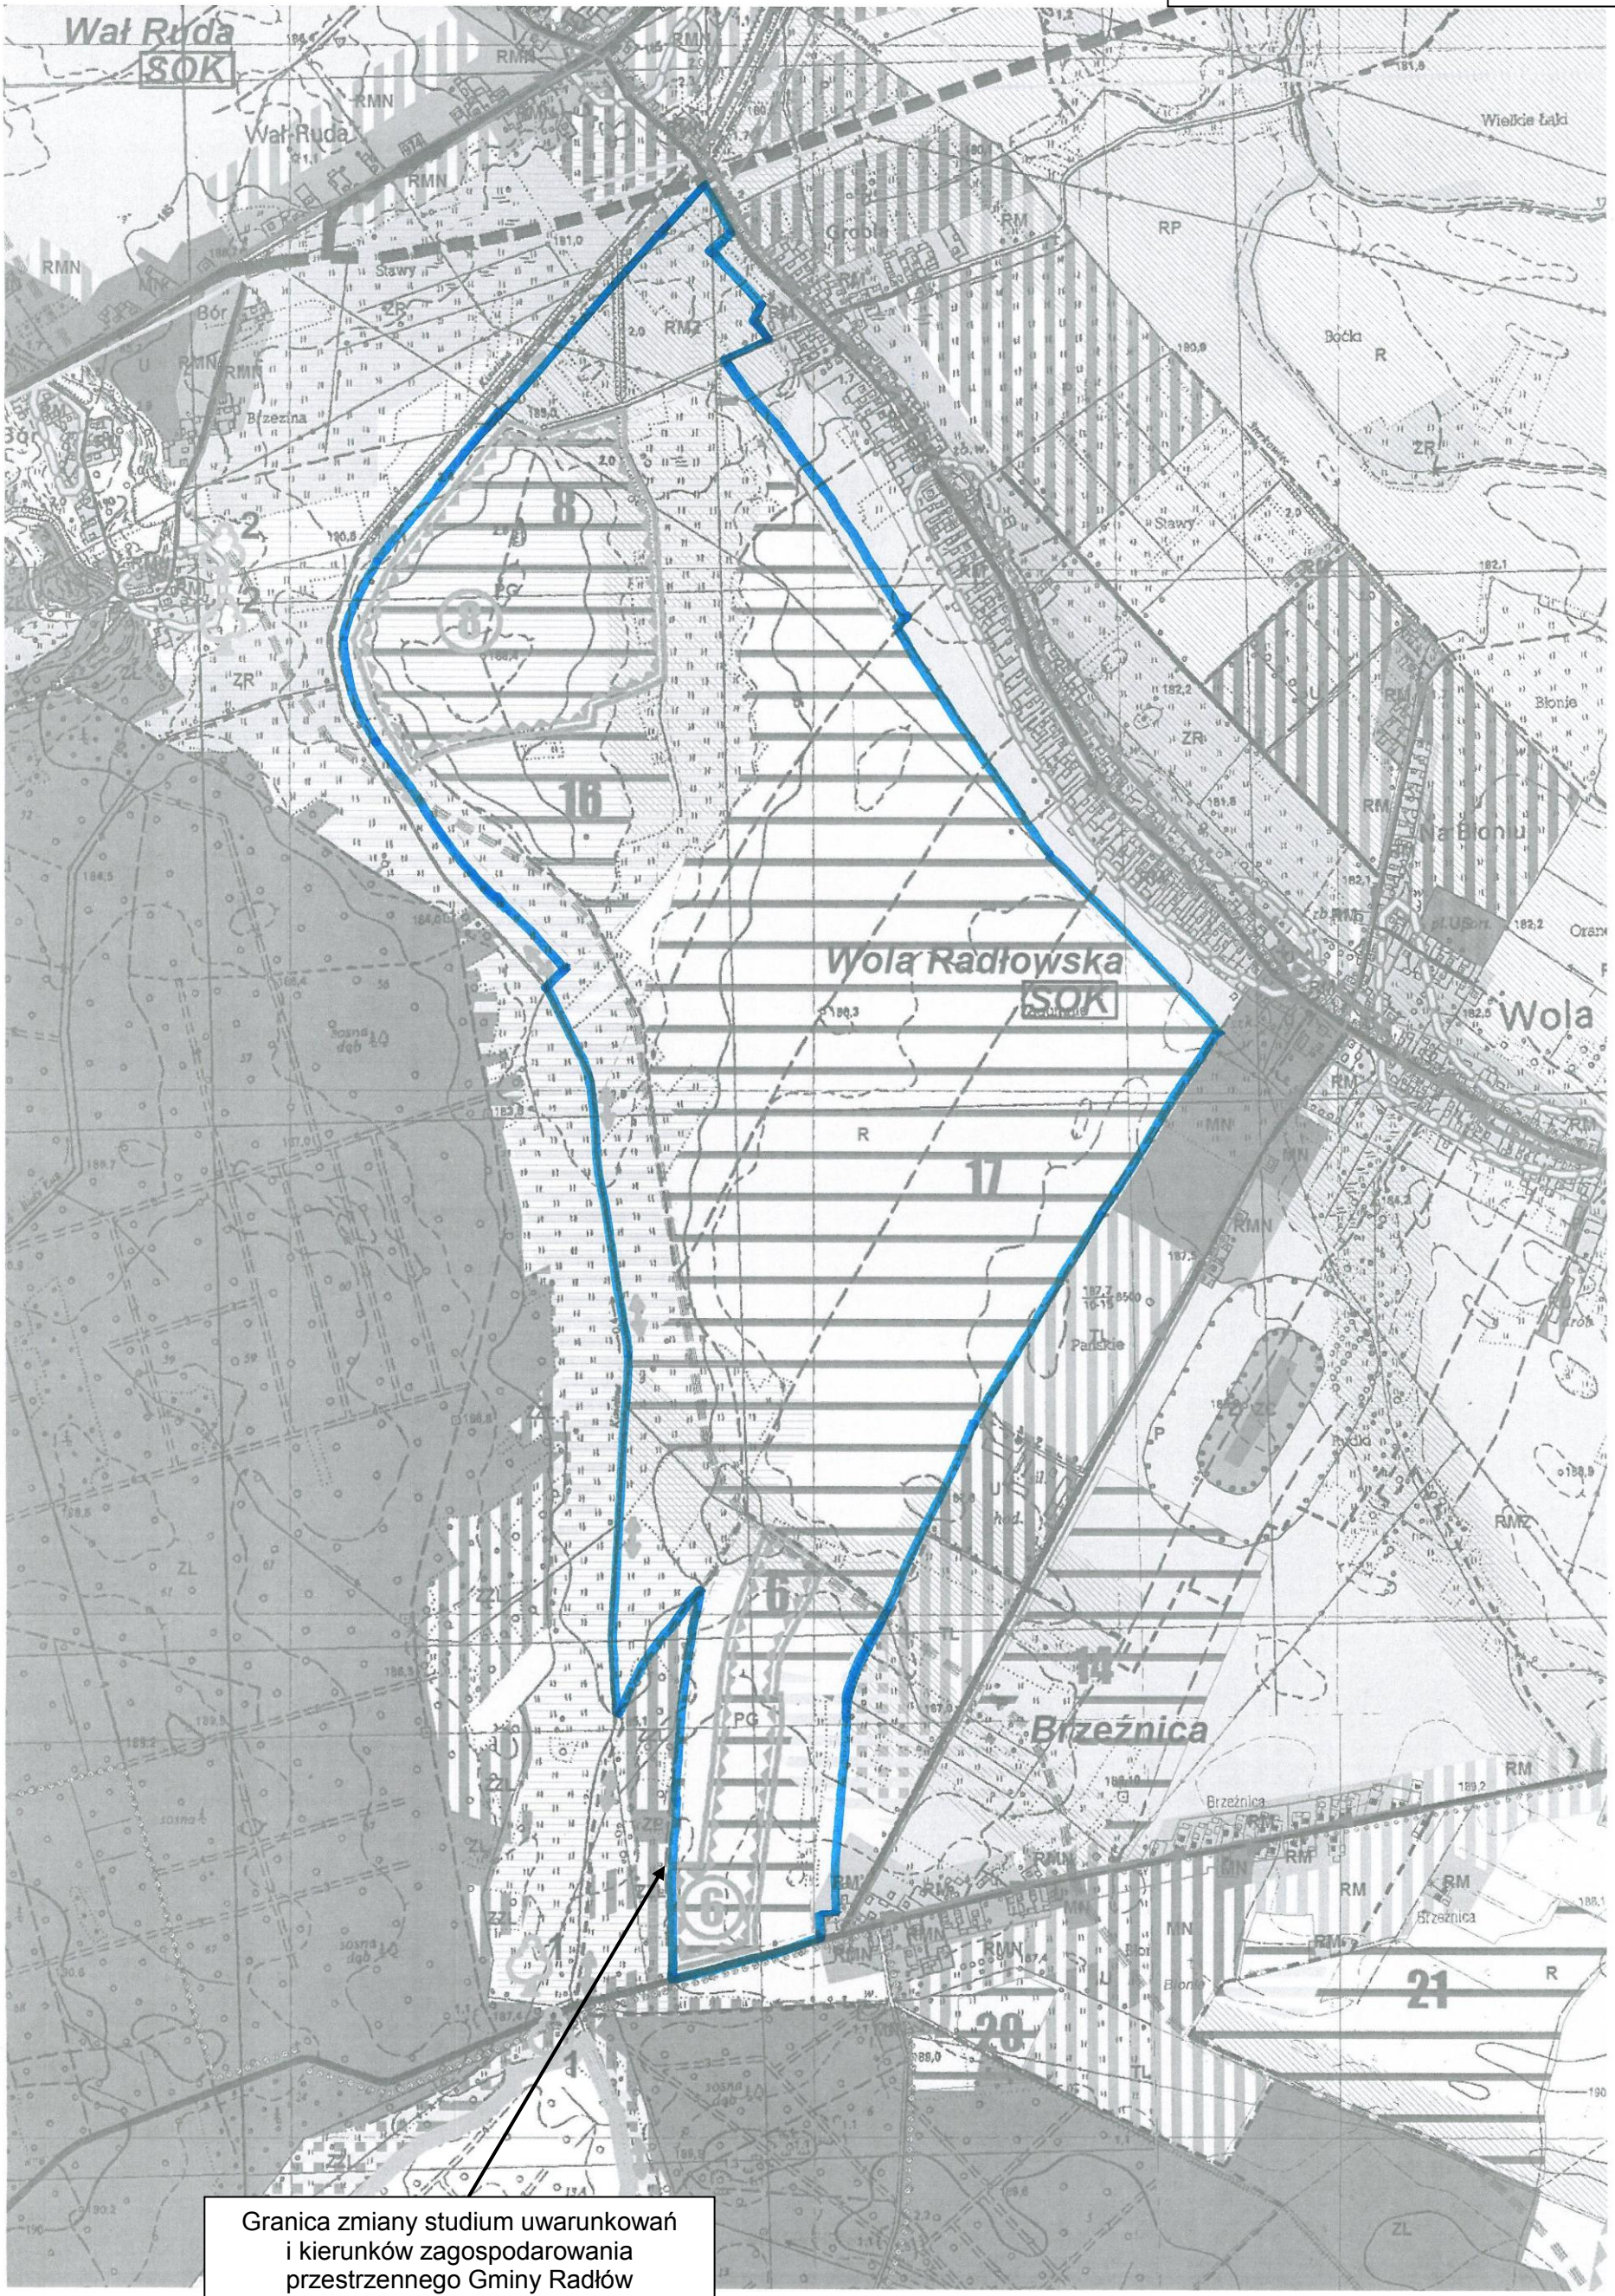

Granica zmiany studium uwarunkowań
i kierunków zagospodarowania
przestrzennego Gminy Radłów

Załącznik nr 2 do
Uchwały Nr VIII/52/19
Rady Miejskiej w Radłowie
z dnia 15 kwietnia 2019 r.

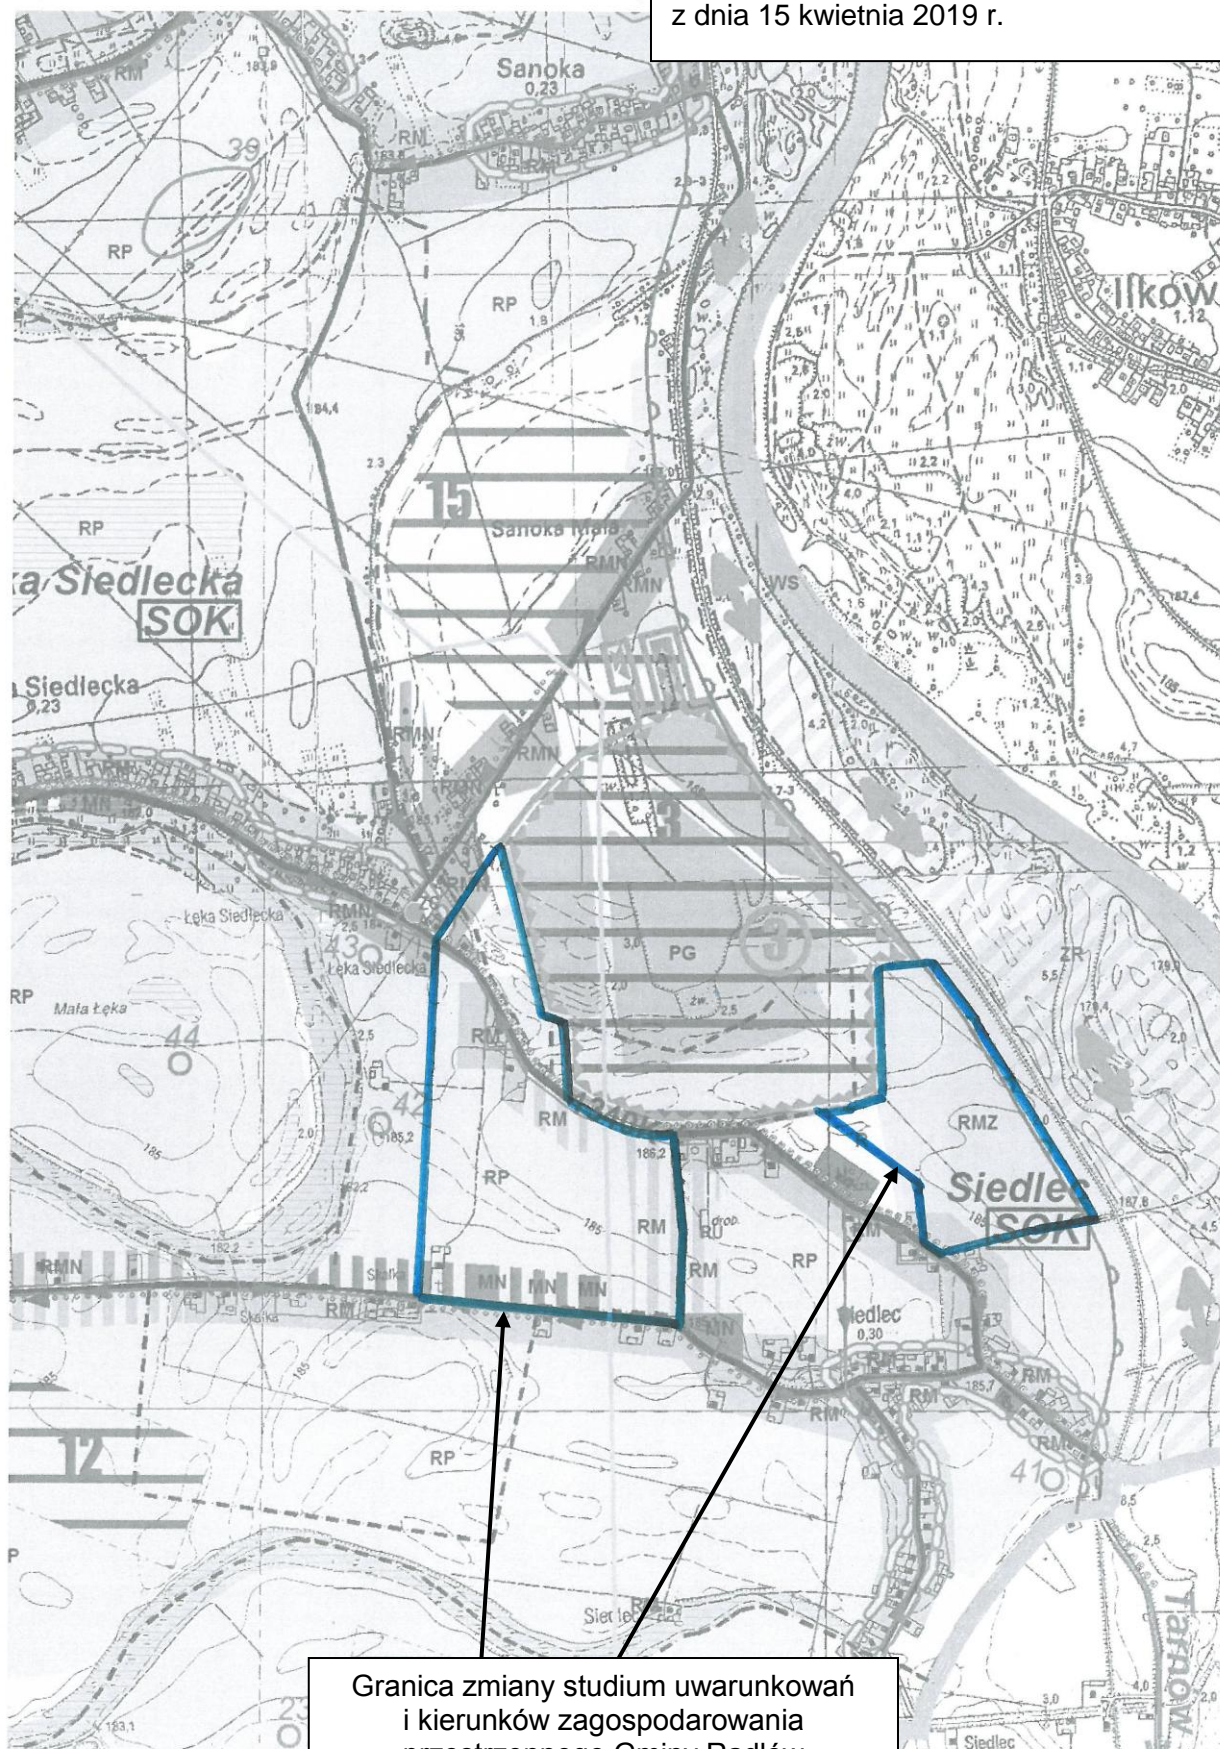

Granica zmiany studium uwarunkowań
i kierunków zagospodarowania
przestrzennego Gminy Radłów

