


Załącznik nr 1 do  
Uchwały Nr XI/92/19  
Rady Miejskiej w Radłowie  
z dnia 26 lipca 2019 r.

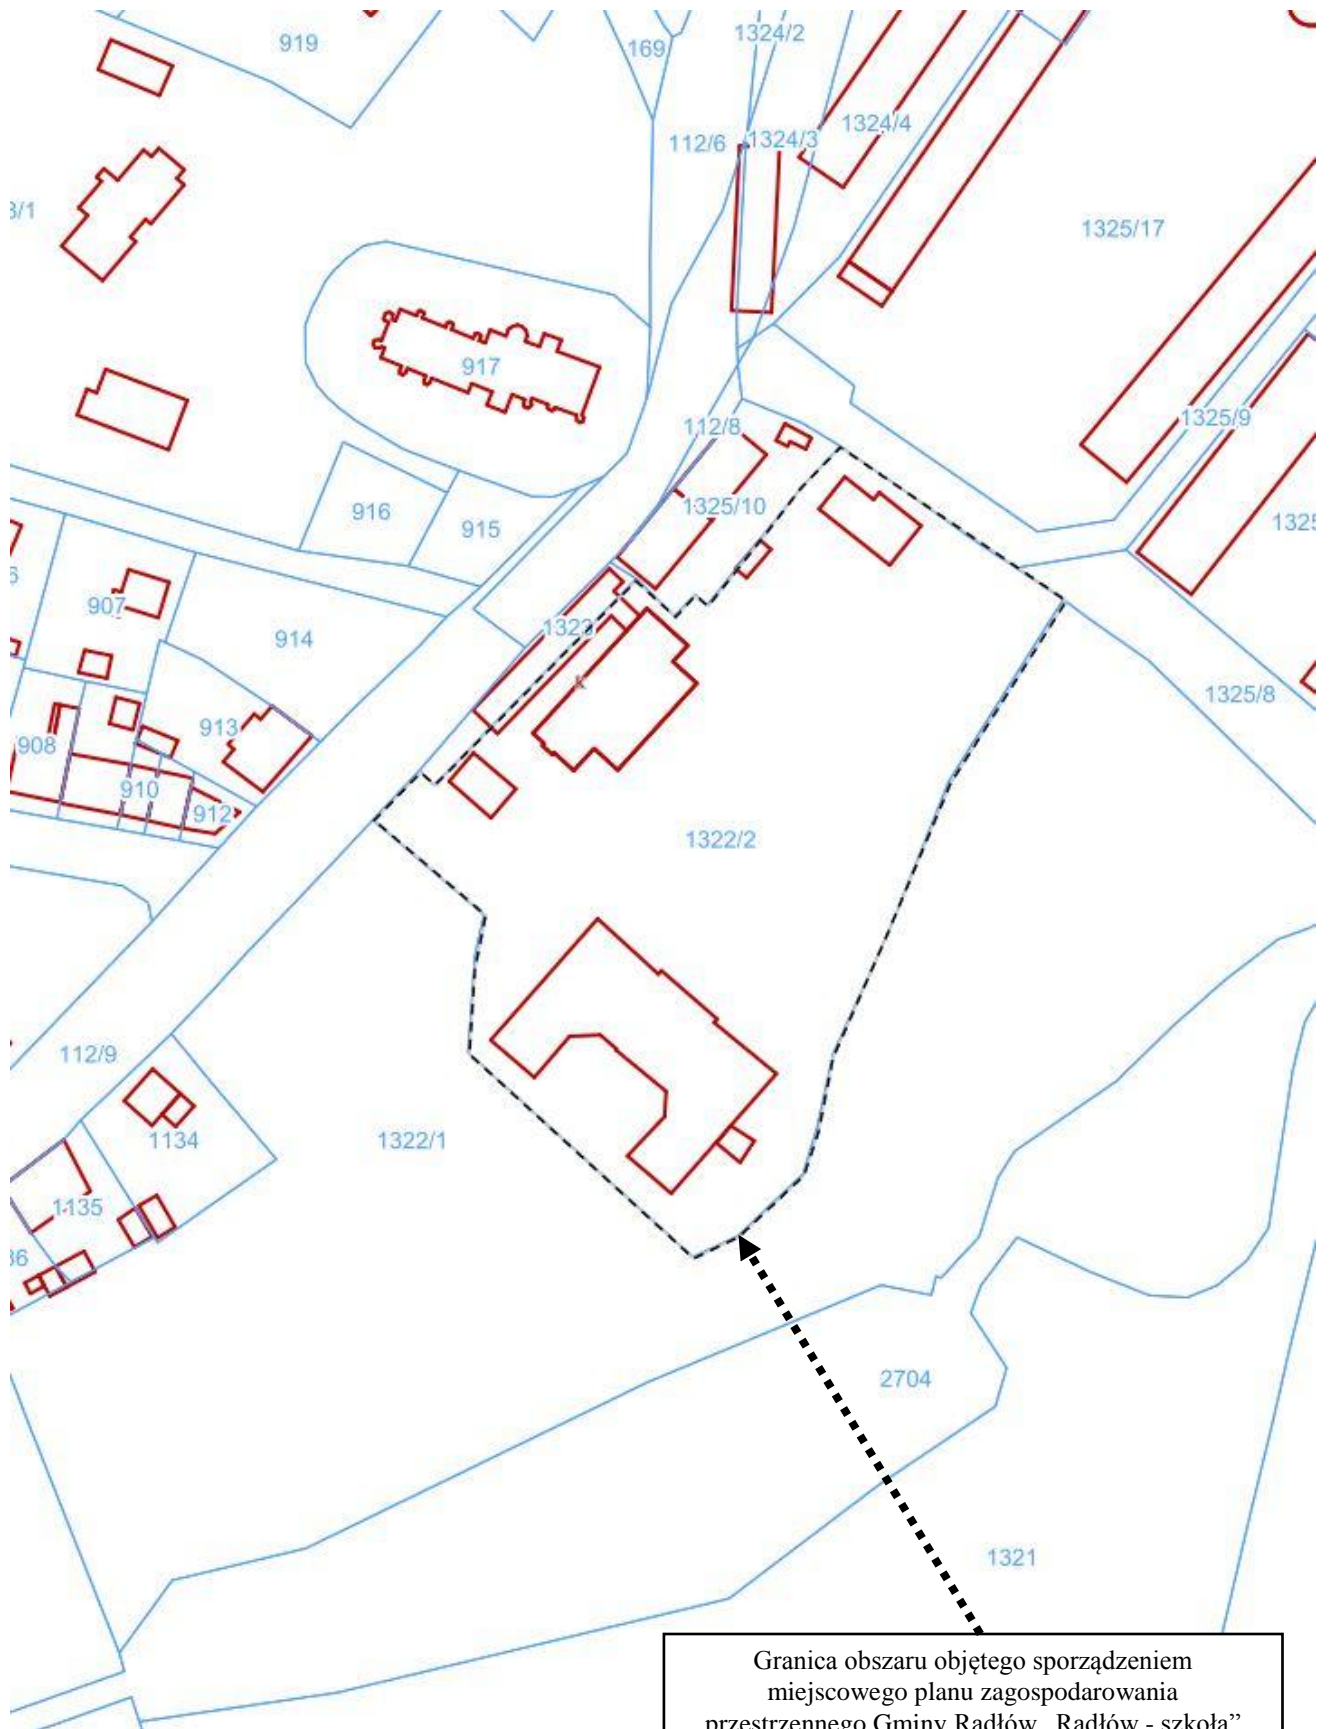

Granica obszaru objętego sporządzeniem  
miejscowego planu zagospodarowania  
przestrzennego Gminy Radłów „Radłów - szkoła”